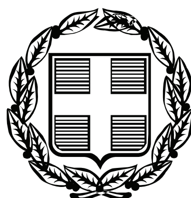


ΕΦΗΜΕΡΙΣ ΤΗΣ ΚΥΒΕΡΝΗΣΕΩΣ

ΤΗΣ ΕΛΛΗΝΙΚΗΣ ΔΗΜΟΚΡΑΤΙΑΣ

ΤΕΥΧΟΣ ΤΕΤΑΡΤΟ **Αρ. Φύλλου 503**

28 Σεπτεμβρίου 2010

ΠΕΡΙΕΧΟΜΕΝΑ

ΑΠΟΦΑΣΕΙΣ

ΑΠΟΦΑΣΕΙΣ

Αριθμ. οικ. 11877/140880 (1)

Επανακαθορισμός των ορίων του αιγιαλού και δημιουργία ζώνης παραλίας στην θέση «ΣΤΡΟΦΥΛΙΑ» Δήμου Σκιάθου Ν. Μαγνησίας.

Η ΓΕΝΙΚΗ ΓΡΑΜΜΑΤΕΑΣ ΠΕΡΙΦΕΡΕΙΑΣ ΘΕΣΣΑΛΙΑΣ

Έχοντας υπόψη:

1. Τις διατάξεις του Ν. 2971/2001 (ΦΕΚ 285/Δ'/19.12.2001) «περί περί αιγιαλού και παραλίας», ιδίως των άρθρων 3 και 5 αυτού.

2. Τις διατάξεις του Ν.Δ. 439/70 «περί συμπληρώσεως των διατάξεων περί αιγιαλού».

3. Τις διατάξεις του Ν. 3200/55 «περί διοικητικής αποκέντρωσης» όπως αυτές τροποποιήθηκαν και ισχύουν σήμερα με τα Ν.Δ. 532/70, Β.Δ. 704/70, Β.Δ. 705/70, Β.Δ. 192/72, Π.Δ. 71/84, Π.Δ. 347/86, Ν. 2026/92 και Π.Δ. 97/93.

4. Τις διατάξεις του άρθρου 19 παρ. 5 του Ν.Δ. 2344/95, του άρθρου 52 παρ. 6 Ν. 2218/94 , του άρθρου 4 παρ. 7 του Ν. 2240/94, δυνάμει των οποίων αρμοδιότητες του Υπουργείου Οικονομικών που είχαν μεταβιβασθεί στους Νομάρχες, ανήκουν στον Περιφερειακό Δ/ντή, σε συνδυασμό με αυτές του άρθρου 14 παρ. 2 του 2399/96 με τις οποίες προβλέπεται η κατάργηση των θέσεων των Περιφερειακών Δ/ντών ,οι αρμοδιότητες πλέον του οποίου περιήλθαν στον Γενικό Γραμματέα της Περιφέρειας που ασκούνται από τον Αναπληρωτή Περιφερειακό Δ/ντή.

5. Τις διατάξεις του τετάρτου εδαφίου της παρ. 2 του άρθρου 1 και της παρ. 6 του ιδίου άρθρου του Ν. 2503/97 «Διοίκηση ,οργάνωση ,στελέχωση της Περιφέρειας , ρύθμιση θεμάτων για την Τοπική Αυτοδιοίκηση και άλλες διατάξεις» (107 Α') σύμφωνα με τις οποίες οι Περιφερειακές Υπηρεσίες του Υπουργείου Οικονομικών που συγκροτούσαν την Περιφερειακή Διοίκηση του Νομού ή Νομαρχίας, δεν υπήχθησαν στην ενιαία οργανική μονάδα της Περιφέρειας, ούτε καταργήθηκαν, αλλά αποτελούν από 01/09/97, Υπηρεσίες του Υπουργείου Οικονομικών.

6. Τις διατάξεις του άρθρου 46 του Ν. 3220/2004 (ΦΕΚ 15/Α'/28.01.2004) «Μέτρα αναπτυξιακής και κοινωνικής πολιτικής - αντικειμενικοποίησης του φορολογικού ελέγχου και άλλες διατάξεις».

7. Την υπ' αριθμ. 24/09.12.2009 πράξη του Υπουργικού Συμβουλίου (ΦΕΚ 528/τ. ΥΟΔΔ/16.12.2009, με την οποία ορίστηκαν οι Γενικοί Γραμματείς Περιφερειών της Χώρας.

8.Την από 31/03/2009 έκθεση της κατά το άρθρο 3 του Ν. 2971/19.12.2001 (ΦΕΚ 285/Α'/19.12.2001) «περί αιγιαλού και παραλίας» αρμόδιας Επιτροπής επανακαθορισμού ορίων αιγιαλού και παραλίας, για τον επανακαθορισμό ορίων αιγιαλού και δημιουργία ζώνης παραλίας στη θέση «ΣΤΡΟΦΥΛΙΑ» Δήμου Σκιάθου Ν. Μαγνησίας.

9. Το από τον Νοέμβριο 2008 τοπογραφικό και υψομετρικό διάγραμμα κλίμακας 1:500 αποτελούμενο από μία (1) πινακίδα που συντάχθηκε από την Τοπ/φο μηχανικό Αναστασία Μελίδου και το οποίο ελέγχθηκε ως προς την ακρίβεια της αποτύπωσης και θεωρήθηκε από την Τοπογράφο Μηχανικό της Κτηματικής Υπηρεσίας Ν. Μαγνησίας Βασιλική Χατζηπλή στις 31/03/2009.

10. Την υπ' αριθμ. 544.5/103/10 σύμφωνη γνώμη του Γ.Ε.Ν. για τα όρια αιγιαλού παραλίας, αποφασίζουμε:

Επικυρώνουμε την από 31/03/2009 έκθεση της κατά το άρθρο 3 του Ν. 2971/19.12.2001 αρμόδιας Επιτροπής επανακαθορισμού ορίων αιγιαλού και παραλίας, για τον επανακαθορισμό ορίων αιγιαλού και δημιουργία ζώνης παραλίας στη θέση «ΣΤΡΟΦΥΛΙΑ» Δήμου Σκιάθου Ν. Μαγνησίας.

Το από τον Νοέμβριο 2008 τοπογραφικό και υψομετρικό διάγραμμα κλίμακας 1:500 αποτελούμενο από μία(1) πινακίδα που συντάχθηκε από την Τοπ/φο μηχανικό Αναστασία Μελίδου και το οποίο ελέγχθηκε ως προς την ακρίβεια της αποτύπωσης και θεωρήθηκε από

την Τοπογράφο Μηχανικό της Κτηματικής Υπηρεσίας Ν. Μαγνησίας Βασιλική Χατζηπλή στις 31/03/2009.

Στο τοπογραφικό διάγραμμα επανακαθορίστηκε από την αρμόδια Επιτροπή όπως πιο πάνω αναφέρεται:

Η οριογραμμή του αιγιαλού με κόκκινη συνεχή πολυγωνική γραμμή Δ, Γ, Β και Α, της οποίας οι κορυφές εξασφαλίζονται με συντεταγμένες του Κρατικού τριγωνομετρικού δικτύου.

Η οριογραμμή της παραλίας με κίτρινη συνεχή πολυγωνική γραμμή Δ΄, Γ΄, Β΄ και Α΄, παράλληλη της γραμμής αιγιαλού σε απόσταση 10,00 μ. για την εξυπηρέτηση των σκοπών του άρθρου 1, παρ. 2 του Ν. 2971/2001.

Η Επιτροπή διαπίστωσε ότι δεν υπάρχει παλαιός αιγιαλός.

Η απόφαση αυτή με την Έκθεση της Επιτροπής και το τοπογραφικό διάγραμμα, να δημοσιευθούν στην Εφημερίδα της Κυβερνήσεως.

Λάρισα, 9 Σεπτεμβρίου 2010

Η Γενική Γραμματέας Περιφέρειας
ΚΑΛΛΙΟΠΗ ΓΕΡΑΚΟΥΔΗ

ΈΚΘΕΣΗ
Επιτροπής επανακαθορισμού των ορίων αιγιαλού, παραλίας, παλαιού αιγιαλού
(σύμφωνα με τα άρθρα 3, 4 και 5 του Ν. 2971/2001)

Επανακαθορισμός των ορίων αιγιαλού κ.λπ. στην θέση «ΣΤΡΟΦΥΛΙΑ» Δήμου Σκιάθου Ν. Μαγνησίας

Στο Βόλο, σήμερα την 31/03/2009, οι υπογεγραμμένοι:

1. ΕΥΘΥΜΙΟΥ ΔΗΜΗΤΡΙΟΣ προϊστάμενος της Κτηματικής Υπηρεσίας Ν. Μαγνησίας, ως πρόεδρος.

2. ΠΑΝΤΕΛΑΚΗΣ ΕΜΜΑΝΟΥΗΛ Λιμενάρχης Σιάθου ως μέλος

3. ΧΑΤΖΗΠΛΗ ΒΑΣΙΛΙΚΗ, τοπογράφος μηχανικός της Κτηματικής Υπηρεσίας ως μέλος,

4. ΠΑΙΔΟΠΟΥΛΟΥ ΚΛΕΟΠΑΤΡΑ, διευθύντρια ΠΕ.ΧΩ. Νομαρχιακής Αυτοδιοίκησης Ν. Μαγνησίας, ως μέλος

Ο ΟΙΚΟΝΟΜΟΥ ΑΘΑΝΑΣΙΟΣ, διευθυντής ΠΕ.ΧΩ. Γενικής Γραμματείας Περιφέρειας Θεσσαλίας, αν και προσκλήθηκε νόμιμα, δεν προσήλθε,

που αποτελούμε την επιτροπή επανακαθορισμού των ορίων αιγιαλού, παραλίας και παλαιού αιγιαλού, σύμφωνα με τα άρθρα 3, 4 και 5 του Ν. 2971/2001 (ΦΕΚ 285/Α'/19.12.2001) και της υπ' αριθμ. 5612/22.06.07 απόφασης του Γεν. Γραμματέα Περιφέρειας Θεσσαλίας, μετά από αυτοψία στην παραπάνω περιοχή στις 31/03/2009 ύστερα από πρόσκληση του Προέδρου της επιτροπής με το υπ' αριθμ. 830/27.03.2009 έγγραφο, αφού λάβαμε υπόψη:

1. Την από 05/11/2008 αίτηση του Χρήστου Στέφου με την οποία ζητείται ο επανακαθορισμός του αιγιαλού και της παραλίας στην παραπάνω περιοχή,

2. Τις διατάξεις του Νόμου 2971/2001 (ΦΕΚ 285/Α'/19.12.2001) και ειδικότερα τα άρθρα 4, 5, 6, 7, 8, και 9.

3. Το τοπογραφικό και υψομετρικό διάγραμμα της παραπάνω περιοχής με κλίμακα 1:500, που συντάχθηκε το Νοέμβριο 2008 από την τοπογράφο μηχανικό Αναστασία Μελίδου σε μία (1) πινακίδα και ελέγχθηκε και θεωρήθηκε από την Βασιλική Χατζηπλή, τοπογράφο μηχανικό της Κτηματικής Υπηρεσίας Ν. Μαγνησίας στις 13/03/2009.

4. Την υπ' αριθμ. 287/16.08.78 απόφαση Νομάρχη Μαγνησίας (ΦΕΚ 556/Δ'/26.10.78) και υπ' αριθμ. 2232/13.03.2007 απόφαση Γεν. Γραμ. Περιφ. Θεσσαλίας (ΦΕΚ 134/Δ'/04.04.2007), με τις οποίες καθορίστηκαν οι γραμμές αιγιαλού και παραλίας στην παραπάνω περιοχή.

5. Το γεγονός ότι εμφιλοχώρησε σφάλμα κατά τη χάραξη του αιγιαλού διότι το τοπογραφικό υπόβαθρο που χρησιμοποιήθηκε για τη χάραξη του αιγιαλού δεν ανταποκρίνεται στην υφιστάμενη κατάσταση.

6. Την αντίληψη που σχηματίστηκε λαμβάνοντας υπόψη, ύστερα από αυτοψία τις φυσικές και λοιπές ενδείξεις που επηρεάζουν το πλάτος του αιγιαλού και της παραλίας και ειδικότερα:

α. Τη γεωμορφολογία του εδάφους για την οποία αναλυτικά αναφέρεται ότι:

1) Η μορφολογία της ακτής συνίσταται από χαλαρά ιζήματα (άμμος, κροκάλες) που έχουν προκύψει από την αποσάθρωση - διάβρωση των μητρικών πετρωμάτων της ακτής, και για το τμήμα ΓΔ από βραχώδη πρανή με απότομες κλίσεις.

2) Της ακτής συνέχονται εκτάσεις λοφώδεις. Με έδαφος γαιώδες, αμμώδες. Εκτός σχεδίου. Αδόμητες. Με χρήση τουριστική.

3) Το φυσικό όριο βλάστησης συνίσταται από θαμνώδη φυσική βλάστηση και δενδρώδη φυσική βλάστηση.

β) Το γεγονός ότι στη περιοχή δεν εντοπίστηκαν παράκτιοι φυσικοί πόροι.

γ) Τα πορίσματα από την εκτίμηση των μετεωρολογικών στοιχείων της περιοχής, ήτοι το γεγονός ότι η περιοχή δεν προσβάλλεται από ανέμους γιατί είναι προστατευμένη λόγω του ότι βρίσκεται εξωτερικά του όρμου Κουκουναριών.

δ) Τη μορφολογία του πυθμένα ο οποίος συνίσταται από αμμώδη σύσταση και ήπιες κλίσεις με μικρά βάθη κοντά στην ακτή.

ε) Τον τομέα ανάπτυξης κυματισμού σε σχέση με το μέτωπο της ακτής ότι δηλαδή πρόκειται για ακτή με μικρό ανάπτυγμα πελάγους.

στ) Την μη ύπαρξη τεχνικών έργων στη περιοχή.

ζ) Την μη ύπαρξη εγκεκριμένων χωροταξικών κατευθύνσεων και χρήσεων γης που επηρεάζουν την παράκτια ζώνη.

η) Την ύπαρξη μη ύπαρξη καταγεγραμμένων δημόσιων κτημάτων κάθε κατηγορίας που βρίσκονται σε άμεση γειτνίαση με την παράκτια ζώνη.

θ) Το υφιστάμενο Κτηματολόγιο.

ι) Την μη ύπαρξη ευπαθών οικοσυστημάτων και προστατευόμενων περιοχών, αποφασίζουμε:

Επανακαθορίζουμε στο παραπάνω τοπογραφικό διάγραμμα:


1. Την οριογραμμή του αιγιαλού με κόκκινη συνεχή πολυγωνική γραμμή Δ, Γ, Β και Α, της οποίας οι κορυφές εξασφαλίζονται με συντεταγμένες του κρατικού τριγωνομετρικού δικτύου.

2. Την οριογραμμή της παραλίας για την εξυπηρέτηση των σκοπών του άρθρου 1 § 2 του Ν. 2971/2001 με κίτρινη συνεχή πολυγωνική γραμμή Δ΄, Γ΄, Β΄ και Α΄, της οποίας οι πλευρές είναι παράλληλες της γραμμής αιγιαλού σε απόσταση σταθερή 10,00 μ.

3. Αποφαινόμαστε ότι δεν υπάρχει παλαιός αιγιαλός.

Η Επιτροπή

Ο Πρόεδρος	Τα Μέλη
	ΕΜΜΑΝΟΥΗΛ ΠΑΝΤΕΛΑΚΗΣ
	ΒΑΣΙΛΙΚΗ ΧΑΤΖΗΠΛΗ
ΔΗΜΗΤΡΙΟΣ ΕΥΘΥΜΙΟΥ	ΚΛΕΟΠΑΤΡΑ ΠΑΙΔΟΠΟΥΛΟΥ

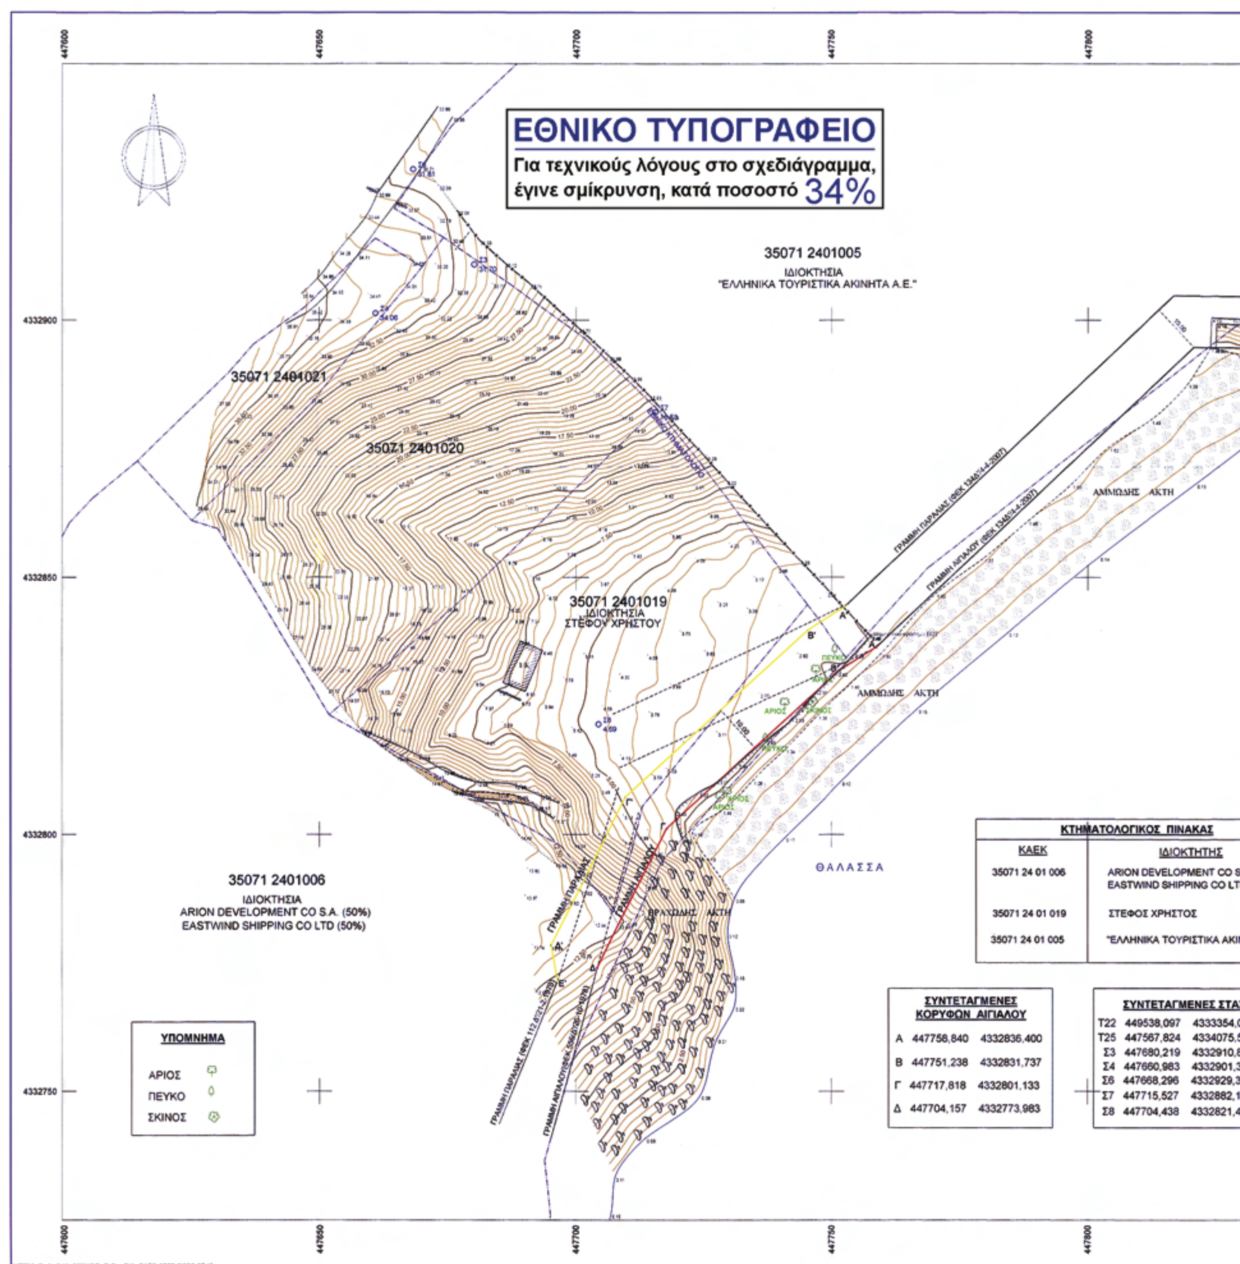

ΚΤΗΜΑΤΟΛΟΓΙΚΟΣ ΠΙΝΑΚΑΣ	
ΚΑΕΚ	ΙΔΙΟΚΤΗΤΗΣ
35071 24 01 006	ARION DEVELOPMENT CO S. EASTWIND SHIPPING CO LTD
35071 24 01 019	ΣΤΕΦΟΣ ΧΡΗΣΤΟΣ
35071 24 01 005	"ΕΛΛΗΝΙΚΑ ΤΟΥΡΙΣΤΙΚΑ ΑΚΙΝ


ΣΥΝΤΕΤΑΓΜΕΝΕΣ ΚΟΡΥΦΩΝ ΑΙΓΙΑΛΟΥ

Α	447758,840	4332836,400
Β	447751,238	4332831,737
Γ	447717,818	4332801,133
Δ	447704,157	4332773,983

ΣΥΝΤΕΤΑΓΜΕΝΕΣ ΣΤΑΣ

Τ22	449538,097	4333354,05
Τ25	447567,824	4334075,56
Σ3	447680,219	4332910,80
Σ4	447660,983	4332901,30
Σ6	447668,296	4332929,35
Σ7	447715,527	4332882,10
Σ8	447704,438	4332821,42



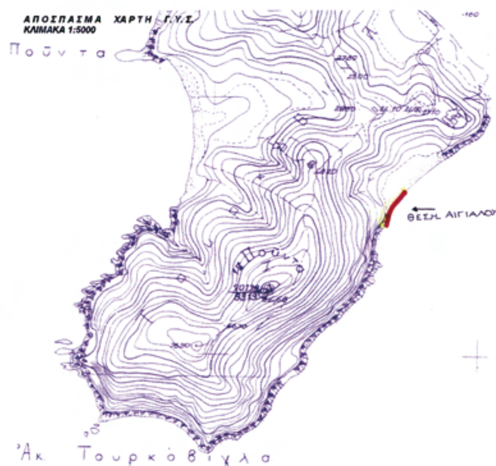



ΥΠΟΥΡΓΕΙΟ ΟΙΚΟΝΟΜΙΑΣ ΚΑΙ ΟΙΚΟΝΟΜΙΚΩΝ
ΚΤΗΜΑΤΙΚΗ ΥΠΗΡΕΣΙΑ ΜΑΓΝΗΣΙΑΣ

ΤΟΠΟΓΡΑΦΙΚΟ ΔΙΑΓΡΑΜΜΑ
ΕΠΑΝΑΚΑΘΟΡΙΣΜΟΥ ΟΡΙΟΓΡΑΜΜΩΝ ΑΙΓΙΑΛΟΥ ΚΑΙ ΠΑΡΑΛΙΑΣ

ΠΕΡΙΟΧΗ : ΘΕΣΗ "ΣΤΡΟΦΥΛΙΑ"
ΔΗΜΟΣ : ΣΚΙΑΘΟΥ
ΝΟΜΟΣ : ΜΑΓΝΗΣΙΑΣ
ΦΕΚ :

ΕΝΔΙΑΦΕΡΟΜΕΝΟΣ: ΣΤΕΦΟΣ ΧΡΗΣΤΟΣ

ΑΝΑΔΟΧΟΣ ΜΕΛΕΤΗΣ	ΥΠΟΓΡΑΦΗ	Ο ΣΥΝΤΑΞΑΣ
ΑΝΑΣΤΑΣΙΑ ΜΕΛΙΔΟΥ		ΑΝΑΣΤΑΣΙΑ ΜΕΛΙΔΟΥ

ΥΠΟΜΝΗΜΑ ΕΠΙΤΡΟΠΗΣ
ΟΡΙΩΝ ΑΙΓΙΑΛΟΥ ΚΑΙ ΠΑΡΑΛΙΑΣ
Κόκκινη γραμμή - οριογραμμή Αιγιαλού
Κίτρινη γραμμή - οριογραμμή Παραλίας

Το παρόν τοπογραφικό διάγραμμα συνοδεύει την από 31.03/2009 Έκθεση της Επιτροπής επανακαθορισμού ορίων Αιγιαλού και Παραλίας.
Οι κορυφογραμμές εξασφαλίζονται όπως σημειώνεται στο διάγραμμα από συντ/νες του Κρατικού Δικτύου (ΕΓΣΑ '87).
Καθορίζεται Ζώνη Παραλίας πλάτους 10.00 μ.

ΑΝΑΣΤΑΣΙΑ ΜΕΛΙΔΟΥ
Διπλ. Τοπογράφος Μηχανικός
ΑΡΙΣΤΟΤΕΛΕΙΟΥ ΠΑΝΕΠΙΣΤΗΜΙΟΥ ΘΕΣ/ΝΙΚΗΣ
ΜΕΛΟΣ Τ.Ε.Ε. ΑΡΙΘ. ΜΗΤΡΩΟΥ
ΙΩΛΚΟΥ 87, ΒΟΛΟΣ - ΤΗΛ. 24210
ΑΦΜ 042171731 - ΔΟΥ Α' ΒΟΛΟΥ

ΕΛΛΗΝΙΚΗ ΔΗΜΟΚΡΑΤΙΑ
ΥΠΟΥΡΓΕΙΟ ΟΙΚΟΝΟΜΙΚΩΝ

ΧΑΤΖΗΠΙΠΗ ΒΑΣΙΛΙΚΗ

Η ΕΠΙΤΡΟΠΗ

ΤΡΙΓΩΝΟΜΕΤΡΙΚΗ ΕΞΑΡΤΗΣΗ	ΑΠΟ ΤΡΙΓΩΝΟΜΕΤΡΙΚΑ ΒΑΘΡΑ ΤΗΣ ΓΥΣ
ΥΨΟΜΕΤΡΙΚΗ ΑΦΕΤΗΡΙΑ	Τ25 : ΚΑΡΑΒΟΤΣΑΚΙΣΜΑ, Τ22 : ΠΕΥΚΗ
ΜΕΘΟΔΟΣ ΑΠΟΤΥΠΩΣΗΣ	ΤΑΧΥΜΕΤΡΙΚΗ ΑΠΟΤΥΠΩΣΗ
ΧΡΟΝΟΛΟΓΙΑ ΑΠΟΤΥΠΩΣΗΣ	ΝΟΕΜΒΡΙΟΣ 2008
ΚΛΙΜΑΚΑ	1:500
ΙΣΟΔΙΑΣΤΑΣΗ	0.50

ΔΙΑΝΟΜΗ ΠΙΝΑΚΙΔΩΝ

Αριθμ. 4265 (2)

Μερική ανάκληση της υπ' αριθμ. 5834/09.11.1992 (ΦΕΚ 1304/Δ'/11.12.1992) απόφασης κήρυξης αναδασωτέας έκτασης του Νομάρχη Δωδ/σου, για έκταση εμβαδού 3.891 τ.μ. βάσει συντεταγμένων, στην περιοχή Αρνίθας Δήμου Νότιας Ρόδου, Νήσου Ρόδου, Νομού Δωδεκανήσου.

Ο ΓΕΝΙΚΟΣ ΓΡΑΜΜΑΤΕΑΣ ΠΕΡΙΦΕΡΕΙΑΣ ΝΟΤΙΟΥ ΑΙΓΑΙΟΥ

Έχοντας υπόψη:

1. Τις διατάξεις του άρθρου 117 παρ. 3 του Συντάγματος.

2. Τις διατάξεις του Ν. 3200/1955 περί διοικητικής αποκέντρωσης όπως τροποποιήθηκε και συμπληρώθηκε μεταγενέστερα με το Ν.Δ. 532/1970.

3. Τις διατάξεις του άρθρου 7 του Ν. 2503/1997 «Διοίκηση, οργάνωση, στελέχωση της Περιφέρειας κ.λπ.».

4. Τις διατάξεις του Ν. 998/79 «Περί προστασίας των Δασών κ.λπ.» και ειδικότερα: α) του άρθρου 41 και β) του άρθρου 44.

5. Τις διατάξεις του Ν. 3208/03 «Προστασία δασικών οικοσυστημάτων κ.λπ.».

6. Τις διατάξεις του άρθρου 36 παρ. 3 του Ν. 3698/2008.

7. Την υπ' αριθμ. 5834/09.11.1992 (ΦΕΚ 1304/Δ'/11.12.1992) απόφαση κήρυξης αναδασωτέας έκτασης του Νομάρχη Δωδ/σου.

8. Την υπ' αριθμ. ΔΥ/21.09.2009 εισήγηση - έλεγχος Α/Φ - Ο/Φ της Δασολόγου Μπαλατσούκα Αικατερίνης και την υπ' αριθμ. 762/03.02.2010 εισήγηση της Δ/νσης Δασών Δωδεκανήσου για μερική ανάκληση για έκταση η οποία σύμφωνα με την τοπογραφική εργασία αρμόδιου Μηχανικού αποτελεί την Κ.Μ. 323 γαιών Αρνίθας εμβαδού 3.891 τ.μ. βάσει συντεταγμένων διότι διαχρονικά αποτελεί αγρό.

9. Το υπ' αριθμ. 2/2010 (θέμα 5ο) πρακτικό της Πρωτοβάθμιας Επιτροπής Επίλυσης Δασικών Αμφισβητήσεων Πρωτοδικείου Ρόδου, σύμφωνα με το οποίο έγινε αποδεκτή η υπ' αριθμ. 762/03.02.2010 εισήγηση της Δ/νσης Δασών Δωδ/νήσου, αποφασίζουμε:

Ανακαλούμε μερικώς την υπ' αριθμ. 5834/09.11.1992 (ΦΕΚ 1304/Δ'/11.12.1992) απόφαση κήρυξης αναδασωτέας έκτασης του Νομάρχη Δωδ/σου, για έκταση με στοιχεία (Α, Β, Γ, ...Μ, Α) εμβαδού 3.891 τ.μ. βάσει συντεταγμένων η οποία σύμφωνα με την τοπογραφική εργασία αρμόδιου Μηχανικού αποτελεί την Κ.Μ. 323 γαιών Αρνίθας, διότι διαχρονικά αποτελεί αγρό. Η ανωτέρω έκταση απεικονίζεται στο συνημμένο τοπογραφικό διάγραμμα, το οποίο θεωρήθηκε επισυνάπτεται και αποτελεί αναπόσπαστο μέρος της παρούσας και βρίσκεται στην περιοχή Αρνίθας του Δήμου Νότιας Ρόδου, Νήσου Ρόδου, Νομού Δωδ/νήσου.

Η απόφαση αυτή ισχύει από της κοινοποιήσεώς της αρμοδίως και προ της δημοσίευσής της στην Εφημερίδα της Κυβερνήσεως. (άρθρο 37 του Ν. 3200/1955).

Η απόφαση αυτή να δημοσιευθεί στην Εφημερίδα της Κυβερνήσεως.

Ρόδος, 2 Σεπτεμβρίου 2010


Ο Γενικός Γραμματέας Περιφέρειας

ΒΑΣΙΛΕΙΟΣ ΗΛ. ΜΠΡΑΚΟΥΜΑΤΣΟΣ

ΤΟΠΟΓΡΑΦΙΚΟ ΔΙΑΓΡΑΜΜΑ ΕΚΤΑΣΗΣ ΠΟΥ ΑΠΟΤΕΛΕΙ ΤΗΝ Κ.Μ. 323 ΓΑΙΩΝ ΑΡΝΙΘΑΣ, Δ.Δ.ΑΡΝΙΘΑΣ, ΔΗΜΟΥ Ν. ΡΟΔΟΥ, ΝΗΣΟΥ ΡΟΔΟΥ, Ν. ΔΩΔ/ΣΟΥ

ΑΝΗΚΕΙ ΣΤΗΝ αρ.πρωτ. 4265 | 2-9-10 μερική
ΤΗΣ ΔΙΕΥΘΥΝΣΗΣ ΔΑΣΩΝ ανάκληση αναδάσωσης
ΔΩΔΕΚΑΝΗΣΟΥ

ΑΠΟΣΠΑΣΜΑ ΧΑΡΤΗ Γ.Υ.Σ.
ΚΛΙΜΑΚΑ 1:5000

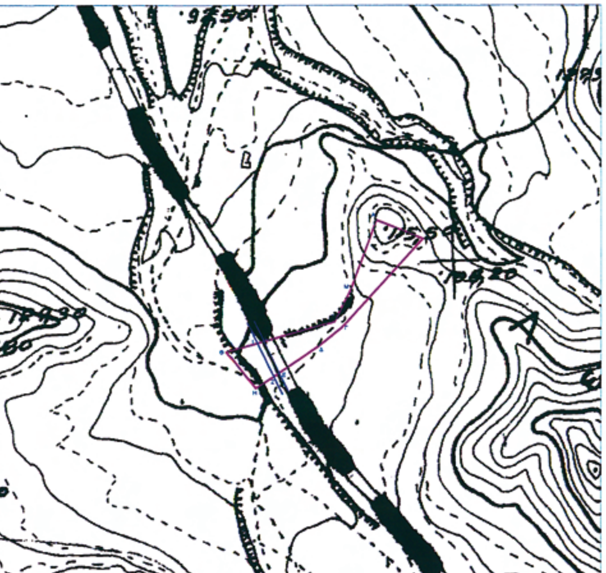


Β (βορράς)

ΠΙΝΑΚΑΣ ΣΥΝΤΕΤΑΓΜΕΝΩΝ ΚΟΡΥΦΩΝ ΣΕ ΕΓΣΑ '87

Α:	X=843170,707	Y=3997757.903
Β:	X=843207.912	Y=3997743.010
Γ:	X=843143.289	Y=3997672.818
Δ:	X=843123.750	Y=3997657.079
Ε:	X=843093.464	Y=3997636.289
Ζ:	X=843089.145	Y=3997633.479
Η:	X=843074.849	Y=3997624.174
Θ:	X=843051.623	Y=3997652.839
Ι :	X=843076.089	Y=3997659.813
Κ:	X=843081.102	Y=3997661.242
Λ:	X=843137.181	Y=3997677.226
Μ:	X=843149.895	Y=3997701.965

ΚΛΙΜΑΚΑ 1:2000

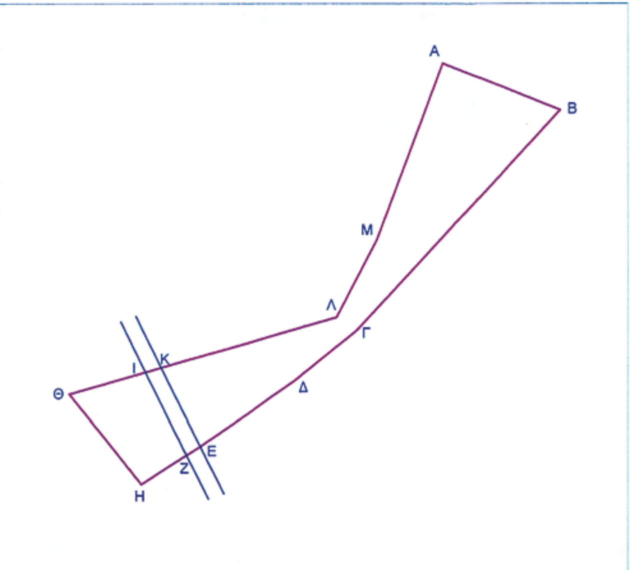

ΥΠΟΜΝΗΜΑ

Η έκταση με στοιχεία (Α,Β,Γ,Δ,Ε,Ζ,Η,Θ,Ι,Κ,Λ,Μ,Α) εμβαδού 3.891 τ.μ. (βάσει συντεταγμένων), αποτελεί την Κ.Μ.323 γαιών Αρνίθας.



ΡΟΔΟΣ 2 - 9 - 2010
ΕΓΚΡΙΘΗΚΕ
Ο ΓΕΝ. ΓΡΑΜ. ΠΕΡΙΦ. Ν. ΑΙΓΑΙΟΥ
ΜΠΡΑΚΟΥΜΑΤΣΟΣ ΒΑΣΙΛΕΙΟΣ



ΡΟΔΟΣ 6 - 8 - 2010
ΘΕΩΡΗΘΗΚΕ
Η ΑΝΑΠΛΗΡΩΤΡΙΑ Δ/ΝΤΡΙΑ
ΜΠΑΛΑΤΣΟΥΚΑ ΑΙΚΑΤΕΡΙΝΗ
ΔΑΣΟΛΟΓΟΣ Π.Ε. Α'

ΡΟΔΟΣ 06 - 8 - 2010
Η ΣΥΝΤΑΞΑΣΑ
ΚΟΥΝΤΟΥΡΗ ΘΕΑΝΩ
ΤΟΠΟΓΡΑΦΟΣ ΜΗΧ/ΚΟΣ Τ.Ε.

Αριθμ. 4647 (3)

Κήρυξη ως αναδασωτέας έκτασης, εμβαδού 1.777,46 τ.μ. στην θέση «Πλάκα», Δ.Δ. Αντιμάχειας, Δήμου Ηρακλείδων, Νήσου Κω, Νομού Δωδεκανήσου.

Ο ΓΕΝΙΚΟΣ ΓΡΑΜΜΑΤΕΑΣ ΠΕΡΙΦΕΡΕΙΑΣ ΝΟΤΙΟΥ ΑΙΓΑΙΟΥ

Έχοντας υπόψη:

1. Τις διατάξεις του άρθρου 6 του Ν. 3200/1955 περί διοικητικής αποκέντρωσης, όπως τροποποιήθηκε και συμπληρώθηκε μεταγενέστερα με το Ν.Δ. 532/1970.

2. Τις διατάξεις του άρθρου 7 του Ν. 2503/1997 «Διοίκηση, οργάνωση, στελέχωση της Περιφέρειας κ.λπ.».

3. Τις διατάξεις των άρθρων 24 παρ. 1 και 117 παρ. 3 του Συντάγματος.

4. Τις διατάξεις του Ν. 998/79 «Περί προστασίας των Δασών κ.λπ.» και ειδικότερα: α) του άρθρου 41, β) του άρθρου 37, γ) του άρθρου 38.

5. Τις εγκύκλιες διαταγές του Υπουργείου Γεωργίας: α) 160417/1180/08.07.80, β) 182447/3049/24.09.80.

6. Τις διατάξεις του άρθρου 120 του Ν. 1892/1990.

7. Τις διατάξεις του άρθρου 1 παρ. 15 του Ν. 3208/2003 «Περί προστασίας δασικών οικοσυστημάτων κ.λπ.».

8. Την από 30/04/2010 έκθεση αυτοψίας και πρόταση του Δασοπόνου Σεκαρά Θεμιστικλή, με την οποία προτείνεται η κήρυξη της έκτασης που αναφέρεται στο θέμα ως αναδασωτέας.

9. Την υπ' αριθμ. 3170/06.08.2010 εισήγηση της Δ/νσης Δασών Δωδ/νήσου για κήρυξη της εν λόγω έκτασης ως αναδασωτέας, διότι καταστράφηκε από πυρκαγιά, αποφασίζουμε:

Κηρύσσουμε ως αναδασωτέο, με σκοπό την προστασία των εδαφών, του δασικού περιβάλλοντος και την αποκατάσταση της βλάστησης, με φυσική αναγέννηση ή τεχνητή αναδάσωση, για να αποκλεισθεί η χρήση του για κάθε άλλο σκοπό, το δάσος τραχείας πεύκης, που καταστράφηκε από πυρκαγιά που εκδηλώθηκε στις 27/09/2009, συνολικού εμβαδού 1.777,46 τ.μ., υπό στοιχεία (1, 2, 3, 4, 5, 6, 1) όπως απεικονίζεται στο συνημμένο τοπογραφικό διάγραμμα το οποίο αποτελεί αναπόσπαστο μέρος της παρούσας και συγκεκριμένα:

Τμήμα Α με στοιχεία (2, 3, 4, 5, 2) εμβαδού 290,87 τ.μ. αποτελεί δημόσιο δάσος, σε τμήμα της Κ.Μ. 2996 γαιών Αντιμάχειας και

Τμήμα Β με στοιχεία (1, 2, 5, 6, 1) εμβαδού 1.486,59 τ.μ. αποτελεί ιδιωτικό δάσος, σε τμήμα της Κ.Μ. 524 γαιών Αντιμάχειας. Η ανωτέρω έκταση βρίσκεται στην θέση «Πλάκα», Δ.Δ. Αντιμάχειας, Δήμου Ηρακλείδων, Νήσου Κω, Νομού Δωδεκανήσου και έχει όρια ως εξής:

Ανατολικά: Δάσος

Δυτικά: Δάσος

Βόρεια: Δάσος


Νότια: Γεωργικές εκτάσεις

Η απόφαση αυτή ισχύει από της κοινοποιήσεως της αρμοδίως (άρθρο 41 του Ν. 998/79) και προ της δημοσιεύσεώς της στην Εφημερίδα της Κυβερνήσεως (άρθρο 37 του Ν. 3200/1955).

Η απόφαση αυτή να δημοσιευθεί στην Εφημερίδα της Κυβερνήσεως.

Ρόδος, 2 Σεπτεμβρίου 2010

Ο Γενικός Γραμματέας Περιφέρειας
ΒΑΣΙΛΕΙΟΣ ΗΛ. ΜΠΡΑΚΟΥΜΑΤΣΟΣ

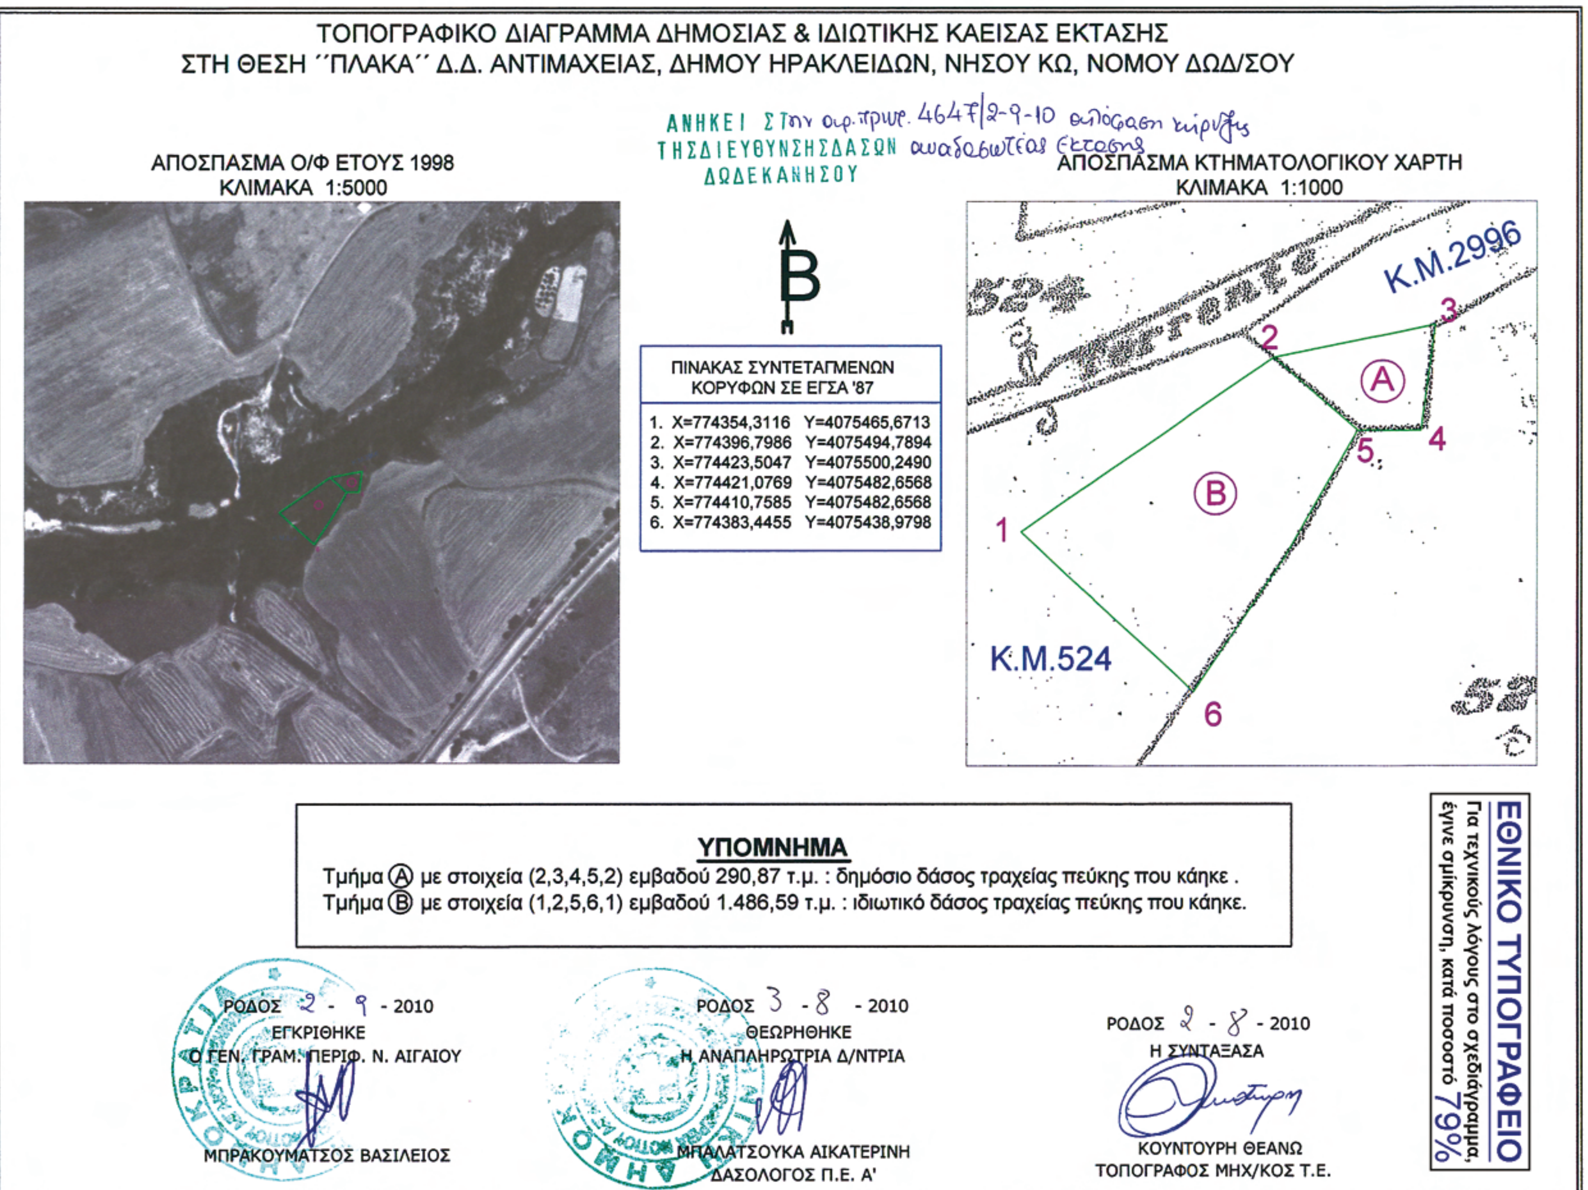

ΠΙΝΑΚΑΣ ΣΥΝΤΕΤΑΓΜΕΝΩΝ ΚΟΡΥΦΩΝ ΣΕ ΕΓΣΑ '87

	X	Y
1.	X=774354,3116	Y=4075465,6713
2.	X=774396,7986	Y=4075494,7894
3.	X=774423,5047	Y=4075500,2490
4.	X=774421,0769	Y=4075482,6568
5.	X=774410,7585	Y=4075482,6568
6.	X=774383,4455	Y=4075438,9798

0400050328091000008

ΑΠΟ ΤΟ ΕΘΝΙΚΟ ΤΥΠΟΓΡΑΦΕΙΟ
ΚΑΠΟΔΙΣΤΡΙΟΥ 34 * ΑΘΗΝΑ 104 32 * ΤΗΛ. 210 52 79 000 * FAX 210 52 21 004
ΗΛΕΚΤΡΟΝΙΚΗ ΔΙΕΥΘΥΝΣΗ: http://www.et.gr – e-mail: webmaster.et@et.gr